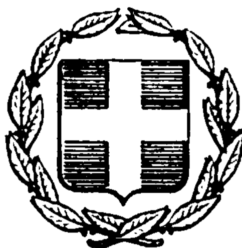



# ΕΦΗΜΕΡΙΣ ΤΗΣ ΚΥΒΕΡΝΗΣΕΩΣ
## ΤΗΣ ΕΛΛΗΝΙΚΗΣ ΔΗΜΟΚΡΑΤΙΑΣ

ΕΝ ΑΘΗΝΑΙΣ ΤΗ 16 ΝΟΕΜΒΡΙΟΥ 1981 | ΤΕΥΧΟΣ ΤΕΤΑΡΤΟΝ | ΑΡΙΘΜΟΣ ΦΥΛΛΟΥ 657


ΠΕΡΙΕΧΟΜΕΝΑ

ΑΠΑΛΛΟΤΡΙΩΣΕΙΣ

ΑΠΟΦΑΣΕΙΣ



## ΑΠΑΛΛΟΤΡΙΩΣΕΙΣ

### ΑΠΟΦΑΣΕΙΣ

Ἀριθ. 1206 (1)

Περὶ κηρύξεως ὡς ἀναδασωτέας ἐκτάσεως 0,850 στρεμμάτων, στὴ θέση «Νέα Ζωὴ —Φυλακίζα» τοῦ Δήμου Μάνδρας τοῦ Νομοῦ Ἀττικῆς.

Ο ΝΟΜΑΡΧΗΣ ΑΤΤΙΚΗΣ
ΔΙΑΜΕΡΙΣΜΑ ΔΥΤΙΚΗΣ ΑΤΤΙΚΗΣ

Ἔχοντας ὑπόψη:

1. Τὶς περὶ διοικητικῆς ἀποκεντρώσεως διατάξεις.

2. Τὶς διατάξεις τοῦ Ν. 998/1979 «περὶ προστασίας τῶν δασῶν καὶ τῶν δασικῶν ἐν γένει ἐκτάσεων τῆς Χώρας» καὶ συγκεκριμένα: α) τοῦ ἄρθρου 41 παρ. 1, β) τοῦ ἄρθρου 38 παρ. 1.

3. Τὶς δ/γὲς τοῦ Ὑπουργείου Γεωργίας: α) 160417/1180/8.7.80, β) 182447/3049/24.9.80.

4. Τὴν 2575/13.7.81 πρόταση τοῦ Δασαρχείου Αἰγάλεω περὶ κηρύξεως ἀναδασωτέας, τῆς ἀναφερομένης στὸ θέμα ἐκτάσεως, ἀποφασίζουμε:

Κηρύσσουμε ἀναδασωτέα, μὲ σκοπὸ τὴ διατήρηση τοῦ χαρακτήρα τοῦ δάσους, τὴν ἰδιωτικὴ δασικὴ ἔκταση (0,850) στρεμμάτων ποὺ βρίσκεται στὴ θέση «Νέα Ζωὴ — Φυλακίζα» τοῦ Δήμου Μάνδρας καὶ προσδιορίζεται ἀπὸ τὰ στοιχεῖα Α, Β, Γ, Δ, Νο 8 διάγραμμα κλίμακα 1:1000 καὶ προσδιορίζεται ὅπως φαίνονται στὸ συνημμένο διάγραμμα, τὸ ὁποῖο ἀποτελεῖ ἀναπόσπαστο μέρος τῆς ἀποφάσεως αὐτῆς καὶ ἔχει ὅρια:

Ἀνατολικά: Μὲ δάσος πεύκης.
Δυτικά: Ὁμοίως.
Βόρεια: Μὲ ἐλαιόκτημα.
Νότια: Μὲ δρόμο ποὺ ἔχει ἀνοιχθεῖ παράνομα.

Ἡ δασικὴ βλάστηση ποὺ ἐκχερσώθηκε παράνομα θὰ αποκατασταθεῖ μὲ φυσικὴ ἀναγέννηση.

Ἡ ἀπόφαση αὐτὴ νὰ δημοσιευθεῖ στὴν Ἐφημερίδα τῆς Κυβερνήσεως.

Αἰγάλεω, 22 Ἰουλίου 1981
Ὁ Ἀναπληρωτὴς Νομάρχης
ΚΩΝ. ΔΑΒΑΚΗΣ

ΝΟΜΑΡΧΙΑ ΑΤΤΙΚΗΣ
ΔΙΑΜ/ΣΜΑ ΔΥΤ. ΑΤΤΙΚΗΣ
ΔΙΕΥΘΥΝΣΗ ΔΑΣΩΝ
ΔΑΣΑΡΧΕΙΟ ΑΙΓΑΛΕΩ

Ανήκει στην υπ' αρ. 1206/1981 απόφαση Αναπληρωτού Νομάρχη Δ/τος Δυτ. Αττικής

(8)

Σχεδιάγραμμα αναδασώσεως εκτάσεως στη θέση Φυλομίτι Νέαλο περιφερείας του Δήμου Μάνδρας

Κλίμακα: 1:1.000
Αρ. ΔΑΔ 37/1981

Παλαιός δρόμος
Παλαιά ελιά
Δάσος πεύκης
Δάσος πεύκης
Ελαιόφυτα
71/78 Δ.Α.Δ.
Δ.Α.Δ. Ζωής Νικολάου
16/79 Δ.Α.Δ
Συνεργάτες πράξεις 30+300 μ. κλίμακα
Οδός Αθηνών-Θηβών

Εθεωρήθη 22-7-1981
Κ. Δασάκης

Εθεωρήθη
Ο Διευθυντής Δασών
17 ΙΟΛ. 1981

Εθεωρήθη
Ο Δασάρχης

Ο Συντάξας
Αθ. Ανδρεόπουλος
Τεχν. Δασοπόνος

ΑΚΡΙΒΕΣ ΑΝΤΙΓΡΑΦΟ
22 ΙΟΛ. 1981

'Αριθ. ΟΕ/12678 (2)

Περὶ ἐπικυρώσεως ἐκθέσεως καθορισμοῦ οριογραμμῶν αἰγιαλοῦ καὶ παραλίας στὴ θέση «Βότανα - Αὐλάκι - Σινιῶν» Ν. Κερκύρας, μπροστὰ ἀπὸ τὴν ἰδιοκτησία «Ἀ/φῶν Κάλμπαρη» Ε.Π.Ε.

Ο ΝΟΜΑΡΧΗΣ ΚΕΡΚΥΡΑΣ

Ἔχοντας ὑπόψη:

1. Τὶς διατάξεις:

α) Τοῦ ἄρθρου 1 τοῦ Ν. 3200/1955 «περὶ διοικητικῆς ἀποκεντρώσεως».

β) Τοῦ ἀπὸ 11/12.11.1929 Δ/τος «περὶ διοικήσεως δημοσίων κτημάτων».

γ) Τῶν ἄρθρων 1 καὶ 3 τοῦ Α.Ν. 2344/40 «περὶ αἰγιαλοῦ καὶ παραλίας» καὶ

δ) Τοῦ ἄρθρου 74 τοῦ Π.Δ. 636/77 «περὶ διαρθρώσεως τοῦ Ὑπουργ. Οἰκονομικῶν».

2. Τὴν ἀπὸ 16.1.1981 αἴτηση ποὺ ὑπέβαλε στὴν ὑπηρεσία μας οἱ «Ἀ/φοὶ Κάλμπαρη» Ε.Π.Ε. ὡς ἐνδιαφερόμενος γιὰ τὴ χάραξη οριογραμμῆς τοῦ αἰγιαλοῦ καὶ τῆς παραλίας μπροστὰ ἀπὸ τὴν ἰδιοκτησία των στὴ θέση «Βότανα - Αὐλάκι» Σινιῶν Ν. Κερκύρας.

3. Τὴν ἀπὸ 9.7.1981 ἔκθεση τῆς ἐπιτροπῆς τοῦ ἄρθρου 10 τοῦ Α.Ν. 1540/38, (ὅπως τοῦτο ἀντικαταστάθηκε μὲ τὸ ἄρθρο 5 τοῦ Α.Ν. 263/68 καὶ τοῦτο διὰ τοῦ ἄρθρου 74 τοῦ Π.Δ. 636/77), καθορισμοῦ οριογραμμῶν αἰγιαλοῦ καὶ παραλίας καὶ τὸ ἀπὸ 8.7.1981 τοπογραφικὸ καὶ ὑψομετρικὸ διάγραμμα τῆς ἀνωτέρω περιοχῆς, θεωρημένο ἀπὸ τὴ Δ/νση Τεχν. Ὑπηρεσιῶν Ν. Κερκύρας τὴν 9.7.1981.

4. Τὴ σύμφωνο γνώμη τοῦ Γεν. Ἐπιτελείου Ναυτικοῦ ποὺ διατυπώθηκε μὲ τὸ ὑπ' ἀριθ. 187.2/547/1.9.1981 ἔγγραφό του, ἀποφασίζουμε:

Ἐπικυρώνουμε τὴν ἀπὸ 9.7.1981 ἔκθεση τῆς ἐπιτροπῆς τοῦ ἄρθρου 74 τοῦ Π.Δ. 636/77 καθορισμοῦ οριογραμμῆς αἰγιαλοῦ καὶ παραλίας στὴ θέση «Βότανα - Αὐλάκι» Σινιῶν Ν. Κερκύρας καθὼς καὶ τὸ τοπογραφικὸ καὶ ὑψομετρικὸ διάγραμμα ποὺ συνοδεύει τὴν ἔκθεση, μπροστὰ ἀπὸ τὴν ἰδιοκτησία τῶν «Ἀ/φῶν Κάλμπαρη» Ε.Π.Ε. στὴν περιοχὴ «Βότανα - Αὐλάκι» Σινιῶν, στὸ ὁποῖο ἔχει χαραχτεῖ μὲ κόκκινη γραμμὴ τὸ ὅριο τοῦ αἰγιαλοῦ καὶ μὲ κίτρινη τὸ ὅριο τῆς παραλίας.

Ἡ παροῦσα μαζὶ μὲ τὴν ἀπὸ 9.7.1981 ἔκθεση καὶ τοπογραφικὸ διάγραμμα, νὰ δημοσιευθοῦν στὴν Ἐφημερίδα τῆς Κυβερνήσεως.

Κέρκυρα, 15 Σεπτεμβρίου 1981

Ὁ Νομαρχῶν Διευθυντής
ΓΕΡ. ΚΟΥΓΟΥΚΛΗΣ

---

ΕΚΘΕΣΙΣ

Καθορισμοῦ (τὸ πρῶτον) οριογραμμῶν αἰγιαλοῦ καὶ παραλίας εἰς θέσιν «Βότανα Αὐλάκι» Σινιῶν Νομοῦ Κερκύρας, πρὸ ἰδιοκτησίας Ἀ/φῶν Κάλμπαρη Ε.Π.Ε.».

Ἐν Κερκύρᾳ σήμερον τὴν 9.7.1981 ἡ κατὰ Νόμον ἁρμοδία Ἐπιτροπὴ καθορισμοῦ τῶν ὁρίων αἰγιαλοῦ καὶ παραλίας, ἀποτελουμένη ἐκ τῶν :

1) Κων/νος Σκέρος, Οἰκονομικὸς Ἔφορος Κερκύρας.
2) Νικόλαος Ξενάκης, Ὑπολιμενάρχης Κερκύρας.
3) Δημήτριος Μάκκας, Πρ/νος Τ.Ε.Ε. Δ/νσεως Τ.Υ. Ν. Κερκύρας.

α) «περὶ καθορισμοῦ οριογραμμῶν αἰγιαλοῦ καὶ παραλίας εἰς Σινιῶν Ν. Κερκύρας.

β) Τὸ ὑποβληθὲν τοπογραφικὸν διάγραμμα ὑπὸ κλίμακα: 1:500 τῆς ἀνωτέρω περιοχῆς συνταχθὲν ὑπὸ τοῦ Πολ. Μηχανικοῦ Νικολάου Τρύφωνα δεόντως ἠλεγμένον καὶ τεθεωρημένον ὑπὸ τῆς Δ/νσεως Τ.Υ. Ν. Κερκύρας, τὴν 9.7.1981.

γ) Τὰς διατάξεις τοῦ Α.Ν. 2344/40 «περὶ αἰγιαλοῦ καὶ παραλίας» ὡς αὗται συνεπληρώθησαν καὶ ἐτροποποιήθησαν μεταγενεστέρως.

δ) Τὰ ἐκ τῆς διενεργηθείσης τὴν 10.2.1981 αὐτοψίας προκύψαντα στοιχεῖα, ἀποφασίζει:

Καθορίζει ἐπὶ τοῦ ὡς ἄνω (β) τοπογραφικοῦ διαγράμματος:

Ι) Διὰ συνεχοῦς ἐρυθρᾶς γραμμῆς τὸ ὅριον τοῦ αἰγιαλοῦ.

ΙΙ) Διὰ συνεχοῦς κιτρίνης γραμμῆς τὸ ὅριον τῆς παραλίας.

Ἀναλυτικῶς:

Ι) Ὡς οριογραμμὴ αἰγιαλοῦ ὁρίζεται ἡ πολυγωνικὴ τῶν κορυφῶν 1, 2, 3, 4, 5, 6, 7, 8, 9, 10, αἵτινες ἐξασφαλίζονται ἐκ σταθερῶν σημείων ὡς κατωτέρω:

Ἡ κορυφὴ (1) ἐξασφαλίζεται ἀπὸ δύο σημεῖα Α καὶ Β ποὺ εἶναι κολωνάκια ἀπὸ μπετὸν μὲ τὰς ἀντιστοίχως ἀποστάσεις 2.70 μ. καὶ 3.00 μ.

Ἡ κορυφὴ (2) ἐξασφαλίζεται ἀπὸ δύο σημεῖα Γ καὶ Δ ποὺ εἶναι κολωνάκια ἀπὸ μπετὸν μὲ τὰς ἀντιστοίχως ἀποστάσεις 2.00 μ. καὶ 2.50 μ.

Ἡ κορυφὴ (3) ἐξασφαλίζεται ἀπὸ δύο σημεῖα Ε καὶ Ζ ποὺ εἶναι κολωνάκια ἀπὸ μπετὸν μὲ τὰς ἀντιστοίχως ἀποστάσεις 4.00 μ. καὶ 3.40 μ.

Ἡ κορυφὴ (4) ἐξασφαλίζεται ἀπὸ δύο σημεῖα Η καὶ Θ ποὺ εἶναι κολωνάκια ἀπὸ μπετὸν μὲ τὰς ἀντιστοίχως ἀποστάσεις 5.00 μ. καὶ 4.00 μ.

Ἡ κορυφὴ (5) ἐξασφαλίζεται ἀπὸ δύο σημεῖα Ι καὶ Κ ποὺ εἶναι κολωνάκια ἀπὸ μπετὸν μὲ τὰς ἀντιστοίχως ἀποστάσεις 6.00 μ. καὶ 5.00 μ.

Ἡ κορυφὴ (6) ἐξασφαλίζεται ἀπὸ δύο σημεῖα Λ καὶ Μ ποὺ εἶναι κολωνάκια ἀπὸ μπετὸν μὲ τὰς ἀντιστοίχως ἀποστάσεις 5.50 μ. καὶ 5.20 μ.

Ἡ κορυφὴ (7) ἐξασφαλίζεται ἀπὸ δύο σημεῖα Ν καὶ Ξ ποὺ εἶναι κολωνάκια ἀπὸ μπετὸν μὲ τὰς ἀντιστοίχως ἀποστάσεις 7.00 μ. καὶ 6.40 μ.

Ἡ κορυφὴ (8) ἐξασφαλίζεται ἀπὸ δύο σημεῖα Ο καὶ Π ποὺ εἶναι κολωνάκια ἀπὸ μπετὸν μὲ τὰς ἀντιστοίχως ἀποστάσεις 6.50 μ. καὶ 5.00 μ.


Ἡ κορυφὴ (9) ἐξασφαλίζεται ἀπὸ δύο σημεῖα Ρ καὶ Σ ποὺ εἶναι κολωνάκια ἀπὸ μπετὸν μὲ τὰς ἀντιστοίχως ἀποστάσεις 3.50 μ. καὶ 4.00 μ.

Ἡ κορυφὴ (10) ἐξασφαλίζεται ἀπὸ δύο σημεῖα Τ καὶ Υ ποὺ εἶναι κολωνάκια ἀπὸ μπετὸν μὲ τὰς ἀντιστοίχως ἀποστάσεις 4.00 μ. καὶ 3.00 μ.


ΙΙ) Ὡς οριογραμμὴ παραλίας ὁρίζεται ἡ πολυγωνικὴ τῶν κορυφῶν 1' 2' 3' 4' 5' 6' 7' 8' ...11'.

Τὰ Μέλη τῆς Ἐπιτροπῆς

1) ΚΩΝ/ΝΟΣ ΣΚΕΡΟΣ, Οἰκονομικὸς Ἔφορος Κερκύρας
2) ΝΙΚΟΛΑΟΣ ΞΕΝΑΚΗΣ, Ὑπολιμενάρχης Κερκύρας
3) ΔΗΜ. ΜΑΚΚΑΣ, Πρ/νος Τ.Ε.Ε. Δ/νσεως Τ.Υ. Ν. Κερκύρας.

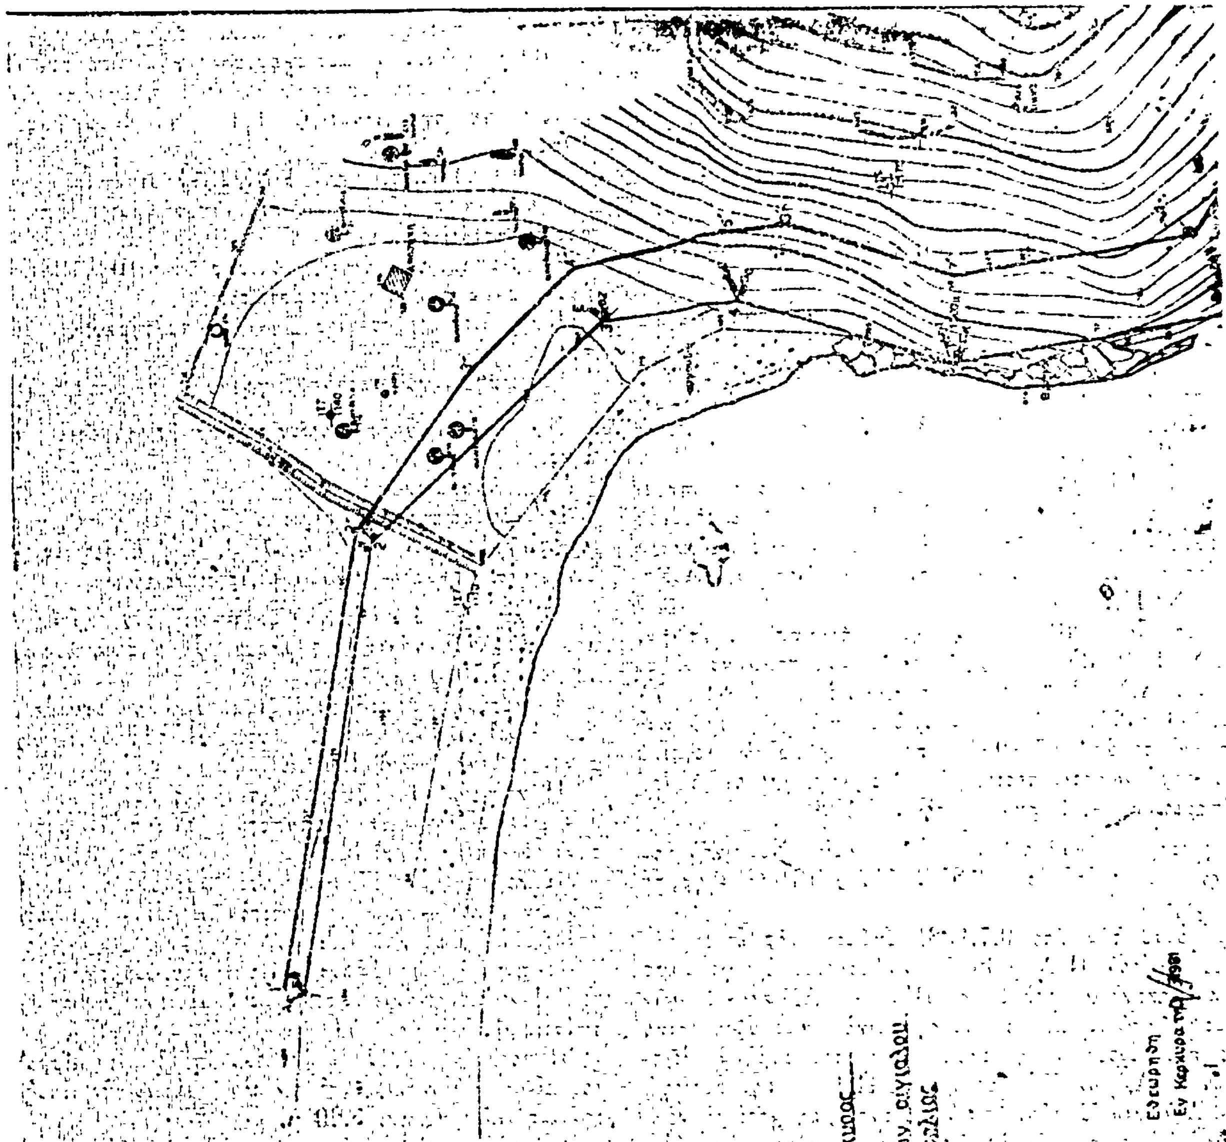

Τοπογραφικόν διάγραμμα
Ιδιοκτησίας Κολυμπατ ΕΠΕ
Προς καθορισμόν (το πρώτον) οριογραμμών αιγιαλού
και παραλίας
ΚΛΙΜΑΞ 1:500
Εν Κερκύρα τη
Εν Κερκύρα τη
Εθεωρήθη
Εν Κερκύρα τη




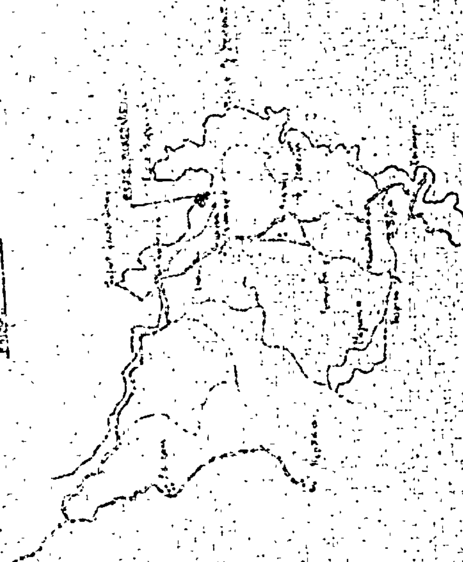



Νικόλαος Βελώνιας
Πολιτικός Μηχανικός

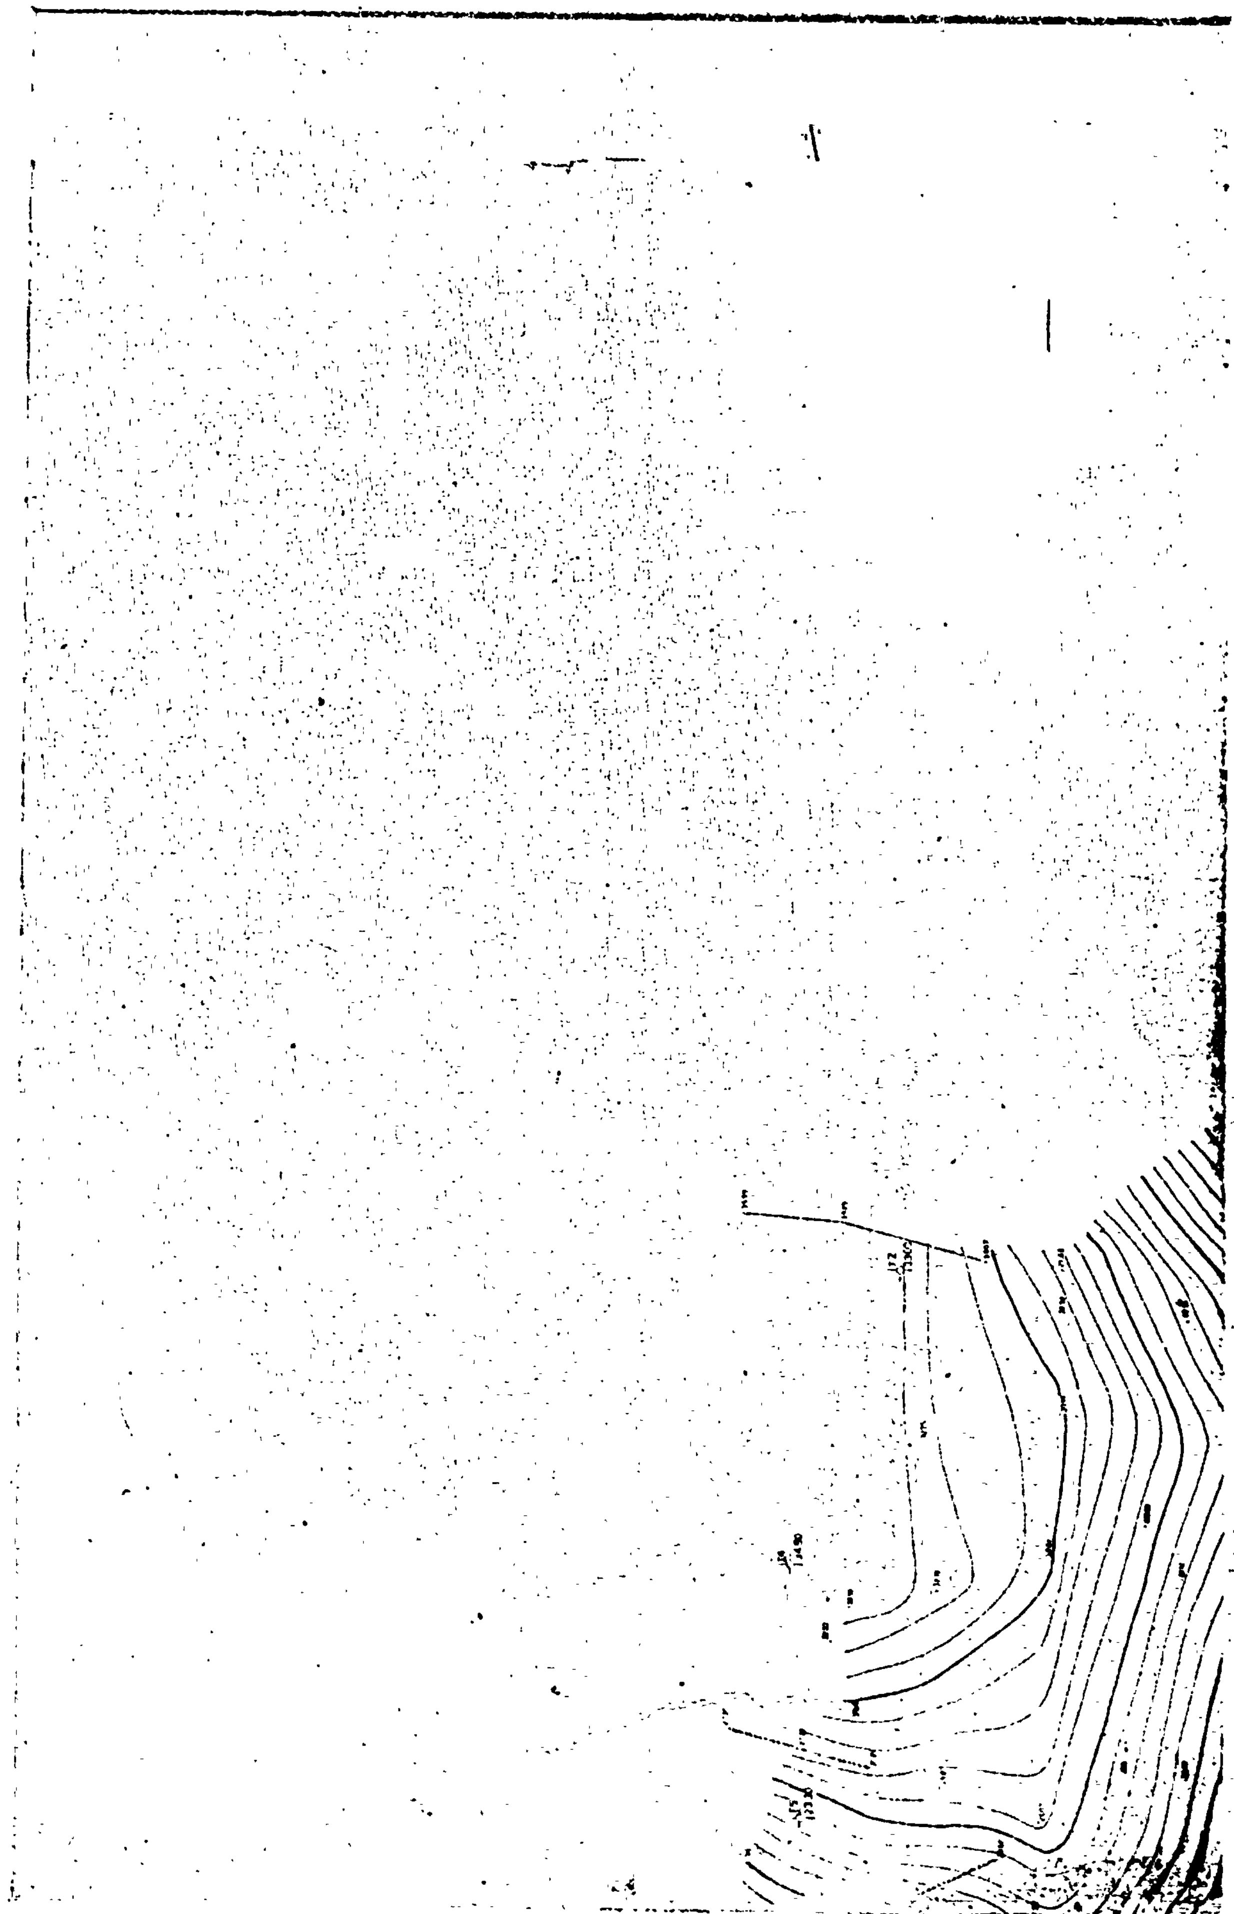

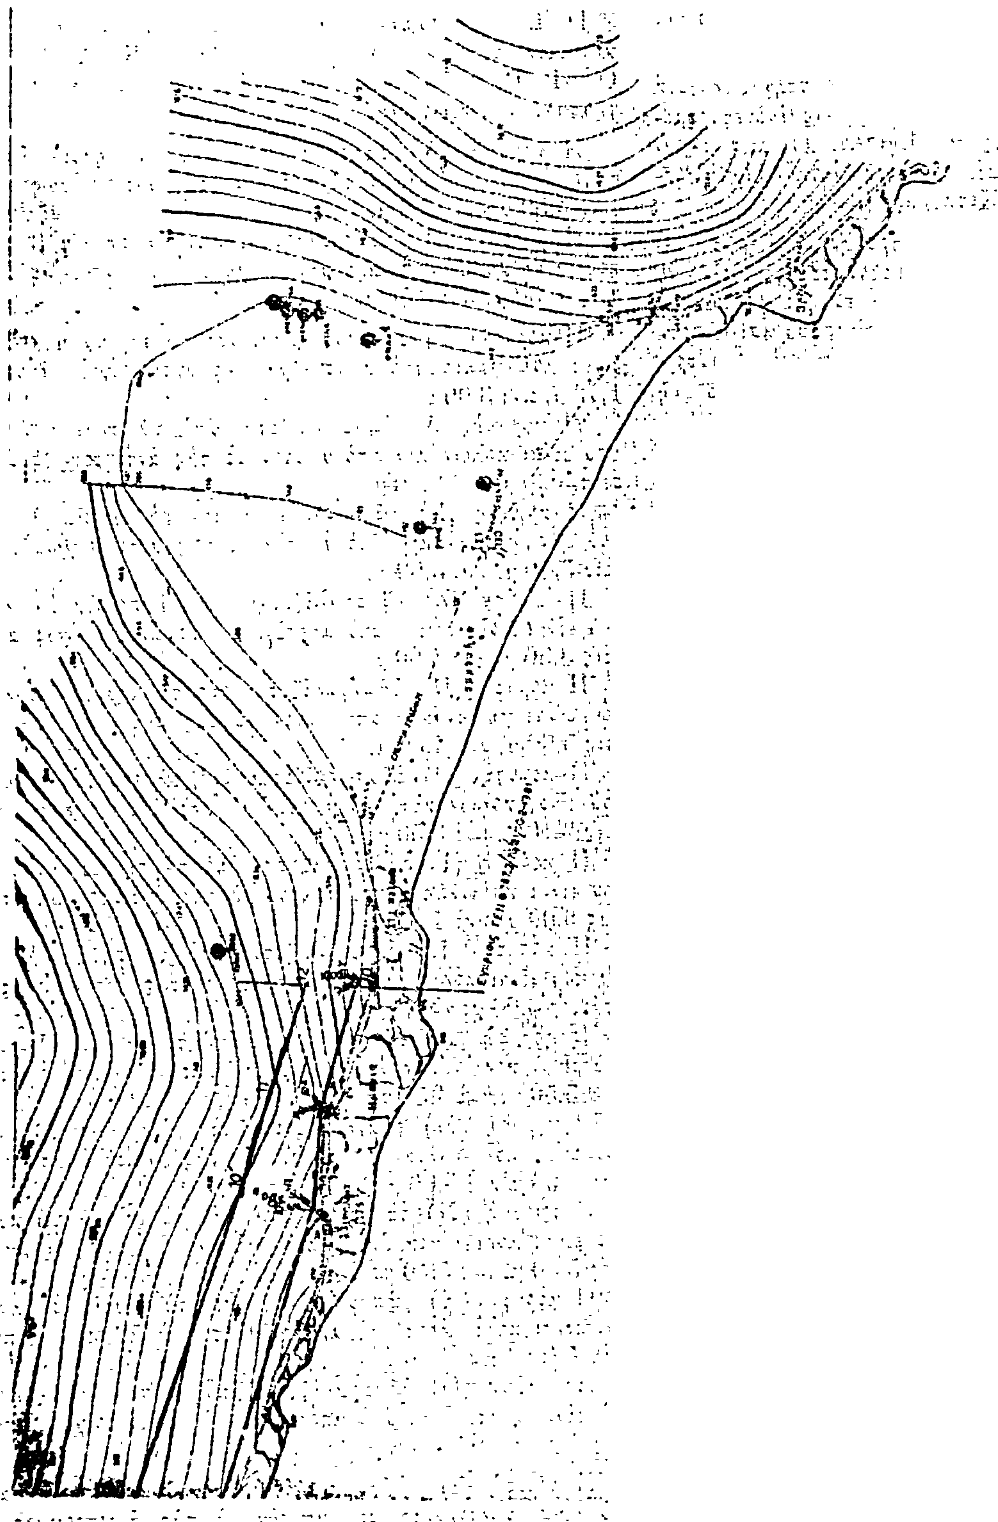

Ἀριθ. 9491 (3)

Περὶ ἐπικυρώσεως ἐκθέσεως καθορισμοῦ ὁριογραμμῶν αἰγιαλοῦ καὶ παραλίας στὴ θέση «ΠΕΤΡΩΤΗ» Ἁγ. Στεφάνου Σινιῶν Ν. Κερκύρας, μπροστὰ ἀπὸ τὴν ἰδιοκτησία Περικλῆ Καρύδη.

Ο ΝΟΜΑΡΧΗΣ ΚΕΡΚΥΡΑΣ

Ἔχοντας ὑπόψη:

1. Τὶς διατάξεις:

α) Τοῦ ἄρθρ. 1 τοῦ Ν. 3200/55 «περὶ διοικητικῆς ἀποκεντρώσεως».

β) Τοῦ ἀπὸ 11/12.11.29 Δ/τος «περὶ διοικήσεως δημοσίων κτημάτων».

γ) Τῶν ἄρθρ. 1 καὶ 3 τοῦ Α.Ν. 2344/40 «περὶ αἰγιαλοῦ καὶ παραλίας» καὶ

δ) Τοῦ ἄρθρ. 74 τοῦ Π.Δ. 636/77 «περὶ διαρθρώσεως τοῦ Ὑπουργ. Οἰκονομικῶν».

2. Τὴν ἀπὸ 13.4.81 αἴτηση ποὺ ὑπέβαλε στὴν ὑπηρεσία μας ὁ Περικλῆς καὶ Πάτροκλος Καρύδης ὡς ἐνδιαφερόμενοι γιὰ τὴ χάραξη ὁριογραμμῆς τοῦ αἰγιαλοῦ καὶ τῆς παραλίας μπροστὰ ἀπὸ τὴν ἰδιοκτησία του στὴ θέση «ΠΕΤΡΩΤΗ» Ἁγ. Στεφάνου Σινιῶν Ν. Κερκύρας.

3. Τὴν ἀπὸ 7.5.81 ἔκθεση τῆς ἐπιτροπῆς τοῦ ἄρθρ. 10 τοῦ Α.Ν. 1540/38, (ὅπως τοῦτο ἀντικαταστάθηκε μὲ τὸ ἄρθρ. 5 τοῦ Α.Ν. 263/68 καὶ τοῦτο διὰ τοῦ ἄρθρ. 74 τοῦ Π.Δ. 636/77), καθορισμοῦ ὁριογραμμῶν αἰγιαλοῦ καὶ παραλίας καὶ τὸ ἀπὸ Ἀπριλίου 1972 τοπογραφικὸ καὶ ὑψομετρικὸ διάγραμμα τῆς ἀνωτέρω περιοχῆς, θεωρημένο ἀπὸ τὴ Δ/νση Τεχν. Ὑπηρεσιῶν Ν. Κερκύρας τὴν 7.5.1981.

4. Τὴ σύμφωνο γνώμη τοῦ Γεν Ἐπιτελείου Ναυτικοῦ ποὺ διατυπώθηκε μὲ τὸ ὑπ' ἀριθ. Φ187.2/372/1006/24.6.81 ἔγγραφό του, μὲ τὴν παρατήρηση ν' ἀναγραφεῖ στὸ διάγραμμα καὶ ἔκθεση ὅτι δὲν ὑπάρχουν κτίσματα στὴ ζώνη παραλίας καὶ ν' ἀπαλειφθεῖ ἀπ' τὴν ἔκθεση ἡ παρατήρηση περὶ ἐξαιρέσεως κτισμάτων ἐκ τῆς παραλίας οἱ προαναφερόμενες διορθώσεις ἔγιναν, ἀποφασίζουμε:

Ἐπικυρώνουμε τὴν ἀπὸ 7.5.81 ἔκθεση τῆς ἐπιτροπῆς τοῦ ἄρθρ. 74 τοῦ Π.Δ. 636/77 καθορισμοῦ ὁριογραμμῆς αἰγιαλοῦ καὶ παραλίας στὴ θέση «ΠΕΤΡΩΤΗ» Ἁγίου Στεφάνου Σικιῶν Ν. Κερκύρας, καθὼς καὶ τὸ τοπογραφικὸ καὶ ὑψομετρικὸ διάγραμμα ποὺ συνοδεύει τὴν ἔκθεση, μπροστὰ ἀπὸ τὴν ἰδιοκτησία τοῦ Περικλῆς Καρύδη στὴν περιοχὴ «ΠΕΤΡΩΤΗ» Σικιῶν, στὸ ὁποῖο ἔχει χαραχθεῖ μὲ κόκκινη γραμμὴ τὸ ὅριο τοῦ αἰγιαλοῦ καὶ μὲ κίτρινη τὸ ὅριο τῆς παραλίας.

Ἡ παροῦσα ἀπόφαση μαζὶ μὲ τὴν ἀπὸ 7.5.81 ἔκθεση καὶ τοπογραφικὸ διάγραμμα νὰ δημοσιευθοῦν στὴν Ἐφημερίδα τῆς Κυβερνήσεως.

Κέρκυρα, 8 Ἰουλίου 1981

Ὁ Νομάρχης
ΣΠΥΡΟΣ ΤΣΙΡΚΑΣ

ΕΚΘΕΣΙΣ

Καθορισμοῦ (τὸ πρῶτον) ὁριογραμμῶν αἰγιαλοῦ καὶ παραλίας εἰς θέσιν «Πετρωτὴ» περιοχῆς Ἁγίου Στεφάνου Συνιῶν Ν. Κερκύρας πρὸ ἰδιοκτησίας Περ. καὶ Πατρ. Καρύδη.

Ἐν Κερκύρᾳ σήμερον τὴν 7.5.1981 ἡ κατὰ Νόμον ἁρμοδία Ἐπιτροπὴ καθορισμοῦ τῶν ὁρίων αἰγιαλοῦ καὶ παραλίας, ἀποτελουμένη ἐκ τῶν:

1) Κων/νου Σκεροῦ Οἰκονομικοῦ Ἐφόρου Κερκύρας.

2) Νικολάου Ξενάκη Ὑπολιμενάρχου Κερκύρας.

3) Δημητρίου Μάκκα Πρ/νου Τ.Ε.Ε. Δ/νσεως Τ.Υ. Ν. Κερκύρας συνελθοῦσα ἐν τῷ καταστήματι τῆς Οἰκον. Ἐφορίας Κερκύρας καὶ λαβοῦσα ὑπ' ὄψιν:

α) Τὴν ἀπὸ 13.4.81 ποβληθεῖσα αἴτησιν τῶν Περ. καὶ Πατρ. Καρύδη, «περὶ καθορισμοῦ ὁριογραμμῶν αἰγιαλοῦ καὶ παραλίας εἰς θέσιν «Πετρωτὴ» περιοχῆς Ἁγίου Στεφάνου Συνιῶν Κερκύρας.

β) Τὸ ὑποβληθὲν τοπογραφικὸν διάγραμμα πὸ κλίμακα 1:500 τῆς ἀνωτέρω περιοχῆς συνταχθὲν ὑπὸ τοῦ Πολ. Μηχανικοῦ Νικολάου Τρύφωνα δεόντως ἠλεγμένον καὶ τεθεωρημένον ὑπὸ τῆς Δ/νσεως Τ.Υ.Ν. Κερκύρας.

γ) Τὰς διατάξεις τοῦ Α.Ν. 2344/40 «περὶ αἰγιαλοῦ καὶ παραλίας» ὡς αὗται συνεπληρώθησαν καὶ ἐτροποποιήθησαν μεταγενεστέρως.

δ) Τὰ ἐκ τῆς διενεργηθείσης τὴν 23.4.81 αὐτοψίας προκύψαντα στοιχεῖα, ἀποφασίζει:

Καθορίζει ἐπὶ τοῦ ὡς ἄνω (β) τοπογραφικοῦ διαγράμματος:

I) Διὰ συνεχοῦς ἐρυθρᾶς γραμμῆς τὸ ὅριον τοῦ αἰγιαλοῦ.

II) Διὰ συνεχοῦς κιτρίνης γραμμῆς τὸ ὅριον τῆς παραλίας.

Ἀναλυτικῶς

I) Ὡς ὁριογραμμὴ αἰγιαλοῦ ὁρίζεται ἡ πολυγωνικὴ τῶν κορυφῶν Α, Β, Γ, Δ, Ε, Ζ, Η, Θ, Ι, Κ, Λ, Μ, Ν, Ξ, Ο, Π, Ρ, Σ, Τ, Υ, αἵτινες ἐξασφαλίζονται ἐκ σταθερῶν σημείων ὡς κατωτέρω:

Ἡ κορυφὴ (Α) ἐξασφαλίζεται ἀπὸ τὰ σημεῖα 1 καὶ 2 ποὺ εἶναι κολωνάκια ἀπὸ μπετὸν μὲ τὰς ἀντιστοίχως ἀποστάσεις 4.50 μ καὶ 4.50 μ.

Ἡ κορυφὴ (Β) ἐξασφαλίζεται ἀπὸ τὰ σημεῖα 3 καὶ 4 ποὺ εἶναι κολωνάκια ἀπὸ μπετὸν μὲ τὰς ἀντιστοίχως ἀποστάσεις 4.50 μ. καὶ 3.50 μ.

Ἡ κορυφὴ (Γ) ἐξασφαλίζεται ἀπὸ τὰ σημεῖα 5 καὶ 6 ποὺ εἶναι κολωνάκια ἀπὸ μπετὸν μὲ τὰς ἀντιστοίχως ἀποστάσεις 1.70 μ. καὶ 3.00 μ.

Ἡ κορυφὴ (Δ) ἐξασφαλίζεται ἀπὸ τὰ σημεῖα 7 καὶ 8 ποὺ εἶναι κολωνάκια ἀπὸ μπετὸν μὲ τὰς ἀντιστοίχως ἀποστάσεις 3.00 μ. καὶ 2.50 μ.

Ἡ κορυφὴ (Ε) ἐξασφαλίζεται ἀπὸ τὰ σημεῖα 9 καὶ 10 ποὺ εἶναι κολωνάκια ἀπὸ μπετὸν μὲ τὰς ἀντιστοίχως ἀποστάσεις 3.50 μ. καὶ 3.50 μ.

Ἡ κορυφὴ (Ζ) ἐξασφαλίζεται ἀπὸ τὰ σημεῖα 11 καὶ 12 ποὺ εἶναι κολωνάκια ἀπὸ μπετὸν μὲ τὰς ἀντιστοίχως ἀποστάσεις 3.50 μ. καὶ 4.00 μ.

Ἡ κορυφὴ (Η) ἐξασφαλίζεται ἀπὸ τὰ σημεῖα 13 καὶ 14 ποὺ εἶναι κολωνάκια ἀπὸ μετὸν μὲ τὰς ἀντιστοίχως ἀποστάσεις 5.50 μ. καὶ 4.50 μ.

Ἡ κορυφὴ (Θ) ἐξασφαλίζεται ἀπὸ τὰ σημεῖα 15 καὶ 16 ποὺ εἶναι κολωνάκια ἀπὸ μπετὸν μὲ τὰς ἀντιστοίχως ἀποστάσεις 3.50 μ. καὶ 3.50 μ.

Ἡ κορυφὴ (Ι) ἐξασφαλίζεται ἀπὸ τὰ σημεῖα 17 καὶ 18 ποὺ εἶναι κολωνάκια ἀπὸ μπετὸν μὲ τὰς ἀντιστοίχως ἀποστάσεις 6.00 μ. καὶ 4.00 μ.

Ἡ κορυφὴ (Κ) ἐξασφαλίζεται ἀπὸ τὰ σημεῖα 19 καὶ 20 ποὺ εἶναι κολωνάκια ἀπὸ μπετὸν μὲ τὰς ἀντιστοίχως ἀποστάσεις 5.00 μ. καὶ 3.00 μ.

Ἡ κορυφὴ (Λ) ἐξασφαλίζεται ἀπὸ τὰ σημεῖα 21 καὶ 22 ποὺ εἶναι κολωνάκια ἀπὸ μπετὸν μὲ τὰς ἀντιστοίχως ἀποστάσεις 5.50 μ. καὶ 4.50 μ.

Ἡ κορυφὴ (Μ) ἐξασφαλίζεται ἀπὸ τὰ σημεῖα 23 καὶ 24 ποὺ εἶναι κολωνάκια ἀπὸ μπετὸν μὲ τὰς ἀντιστοίχως ἀποστάσεις 7.00 μ καὶ 5.00 μ.

Ἡ κορυφὴ (Ν) ἐξασφαλίζεται ἀπὸ τὰ σημεῖα 25 καὶ 26 ποὺ εἶναι κολωνάκια ἀπὸ μπετὸν μὲ τὰς ἀντιστοίχως ἀποστάσεις 5.80 μ. καὶ 5.50 μ.

Ἡ κορυφὴ (Ξ) ἐξασφαλίζεται ἀπὸ τὰ σημεῖα 27 καὶ 28 ποὺ εἶναι κολωνάκια ἀπὸ μπετὸν μὲ τὰς ἀντιστοίχως ἀποστάσεις 4.40 μ. καὶ 4.00 μ.

Ἡ κορυφὴ (Ο) ἐξασφαλίζεται ἀπὸ τὰ σημεῖα 29 καὶ 30 ποὺ εἶναι κολωνάκια ἀπὸ μπετὸν μὲ τὰς ἀντοστοίχως ἀποστάσεις 4.00 μ καὶ 4.30 μ.

Ἡ κορυφὴ (Π) ἐξασφαλίζεται ἀπὸ τὰ σημεῖα 31 καὶ 32 ποὺ εἶναι κολωνάκια ἀπὸ μπετὸν μὲ τὰς ἀντιστοίχως ἀποστάσεις 8.00 μ. καὶ 6.50 μ.

Ἡ κορυφὴ (Ρ) ἐξασφαλίζεται ἀπὸ τὰ σημεῖα 33 καὶ 34

πού είναι κολωνάκια άπό μπετόν μέ τάς άντιστοίχως άποστάσεις 5.50 μ. καί 5.00 μ.

Ἡ κορυφή (Σ) ἐξασφαλίζεται ἀπό τά σημεῖα 35 καί 36 πού είναι κολωνάκια άπό μπετόν μέ τάς άντιστοίχως άποστάσεις 5.30 μ. καί 5.00 μ.

Ἡ κορυφή (Τ) ἐξασφαλίζεται ἀπό τά σημεῖα 37 καί 38 πού είναι κολωνάκια άπό μπετόν μέ τάς άντιστοίχως άποστάσεις 5.20 μ. καί 4.50 μ.

Ἡ κορυφή (Υ) ἐξασφαλίζεται ἀπό τά σημεῖα 39 καί 40 πού είναι κολωνάκια άπό μπετόν μέ τάς άντιστοίχως άποστάσεις 6.00 μ. καί 4.50 μ.

Ὡς οριογραμμή παραλίας ορίζεται ή πολυγωνική τῶν κορυφῶν Α', Β', Γ', Δ', Ε', Ζ', Η', Θ', Ι', Κ', Λ' Μ', Ν', Ξ', Ο', Π', Ρ', Σ', Τ', Υ'.

Δέν υπάρχουν χτίσματα στή ζώνη παραλίας.

Τά Μέλη τῆς Ἐπιτροπῆς
(υπογραφές)

ΤΟΠΟΓΡΑΦΙΚΟΝ ΔΙΑΓΡΑΜΜΑ
ΚΑΘΟΡΙΣΜΟΥ ΟΡΙΩΝ ΑΙΓΙΑΛΟΥ-ΠΑΡΑΛΙΑΣ

ΠΕΡΙΟΧΗ
ΚΟΙΝΟΤΗΣ
ΕΠΑΡΧΙΑ
ΑΡΜΟΔΙΑ ΟΙΚ. ΕΦΟΡΙΑ ΚΕΡΚΥΡΑΣ
ΝΟΜΑΡΧΙΑ ΚΕΡΚΥΡΑΣ

ΚΛΙΜΑΞ 1:500

ΤΡΙΓΩΝΟΜΕΤΡΙΚΗ ΕΞΑΡΤΗΣΙΣ
ΥΨΟΜΕΤΡΙΚΗ ΑΦΕΤΗΡΙΑ
ΚΕΝΤΡΟΥ ΦΥΛΛΟΥ ΧΑΡΤΟΥ

φ= λ=

ΜΕΘΟΔΟΣ ΑΠΟΤΥΠΩΣΕΩΣ ΤΑΧΥΜΕΤΡΙΑ
ΧΡΟΝΟΛΟΓΙΑ ΑΠΟΤΥΠΩΣΕΩΣ ΑΠΡΙΛΙΟΣ 1972

Υπόμνημα συμβόλων
ΚΟΛΩΝΑΚΙΑ
ΑΜΜΟΥΔΙΑ
ΚΤΙΣΜΑΤΑ
Οριογραμμή αιγιαλού
Οριογραμμή παραλίας


Ο
ΣΥΝΤΑΞΑΣ ΜΗΧΑΝΙΚΟΣ

ΝΙΚΟΛΑΟΣ ΤΡΥΦΩΝ

Δεν υπάρχει ... ζώνη ...

1. ... ΟΙΚΟΝΟΜΙΚΟΣ ΕΦΟΡΟΣ ΚΕΡΚΥΡΑΣ
2. ... ΥΠΟΔΙΟΙΚΗΤΗΣ ... ΚΕΡΚΥΡΑΣ
3. ... ΚΕΡΚΥΡΑΣ

ΑΠΟΣΠΑΣΜΑ ΧΑΡΤΟΥ ΚΕΡΚΥΡΑΣ
ΚΛΙΜΑΞ 1:50.000

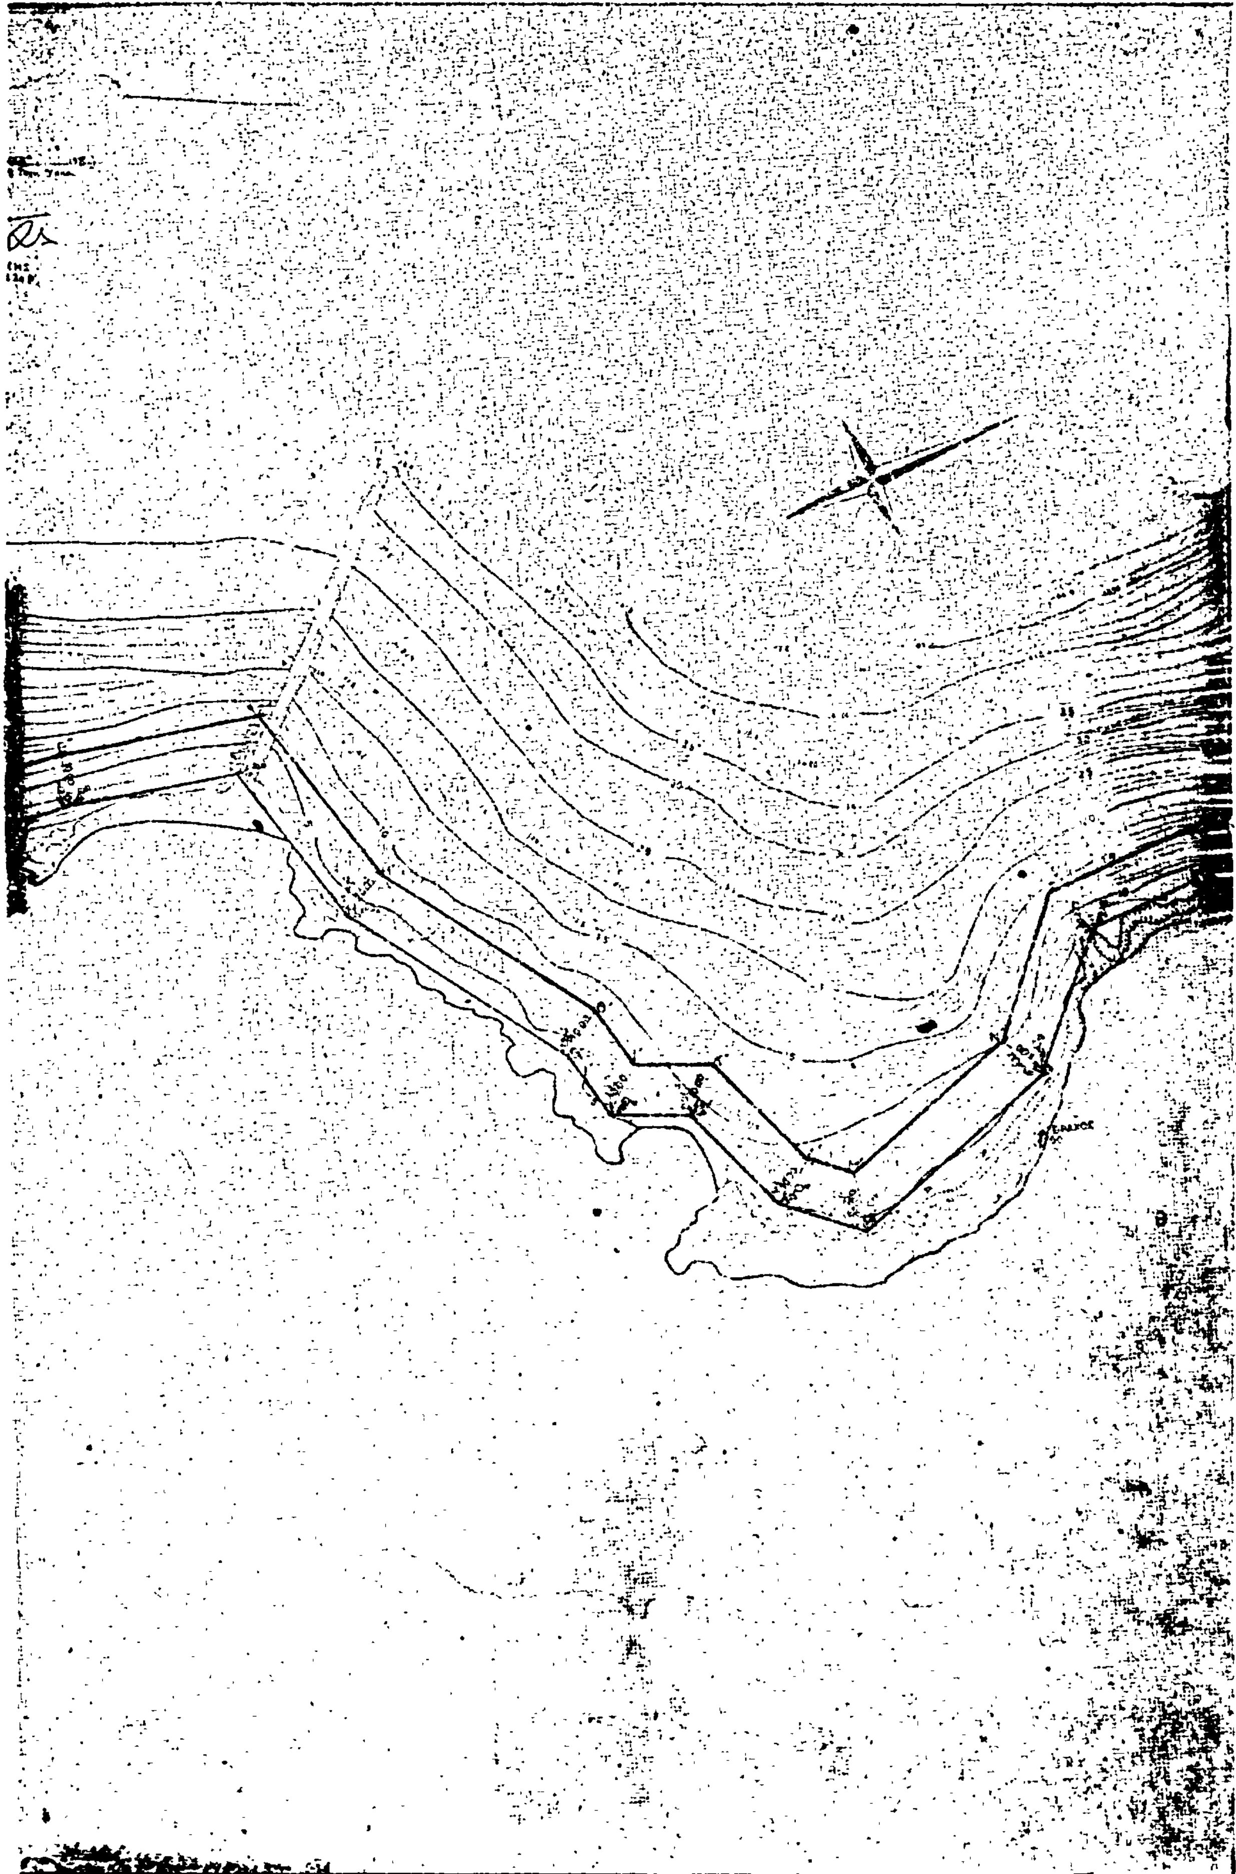



Ἀριθ. Ν. 89/81 (4)

Περὶ ἐπικυρώσεως ἐκθέσεως ἐπιτροπῆς καθορισμοῦ ὁρίων αἰγιαλοῦ καὶ παραλίας στὴ θέση «Καπινίστρα Πετροχωρίου Πυλίας» πρὸ ἰδιοκτησίας Ν. Ἀγγελοπούλου, στὴ Μεσσηνία.

Ο ΝΟΜΑΡΧΗΣ ΜΕΣΣΗΝΙΑΣ

Ἔχοντας ὑπόψη:

1. Τὶς διατάξεις τοῦ Ν. 3100/55 «περὶ διοικητικῆς ἀποκεντρώσεως», καθὼς αὐτὲς τροποποιήθηκαν καὶ συμπληρώθηκαν μεταγενέστερα.

2. Τὶς διατάξεις τοῦ Α.Ν. 2344/40 «περὶ αἰγιαλοῦ καὶ παραλίας».

3. Τὶς διατάξεις τοῦ ἄρθρου 74 τοῦ Π. Δ/τος 636/77 «περὶ διαρθρώσεως τοῦ Ὑπουργείου Οἰκονομικῶν καὶ Ὀργανισμοῦ τῶν Ὑπηρεσιῶν του».

4. Τὶς διατάξεις τοῦ Ν. 719/77 «περὶ ἀντικαταστάσεως, τροποποιήσεως καὶ συμπληρώσεως διατάξεων τινῶν τῆς περὶ Δημοσίων Κτημάτων Νομοθεσίας καὶ ἄλλων τινῶν διατάξεων».

5. Τὸ ἀπὸ Ὀκτώβριο 1979 τοπογραφικὸ διάγραμμα τοῦ συντάξαντος αὐτὸ μηχανικοῦ Γ. Ἀγγελοπούλου, κανονικὰ θεωρημένο τὴν 23.4.81 ἀπὸ τὸ διευθυντὴ τῆς Διευθύνσεως Τεχνικῶν Ὑπηρεσιῶν Ν. Μεσσηνίας Γεώρ. Διονυσόπουλο.

6. Τὴν ἀπὸ 21.4.81 ἔκθεση καθορισμοῦ τῆς ὁριογραμμῆς τοῦ αἰγιαλοῦ καὶ τῆς παραλίας στὴν ἀνωτέρω περιοχή.

7. Τὸ ἀριθ. Φ. 187.2/370/81/24.6.81 ἔγγραφο τοῦ ΓΕΝ, ἀποφασίζουμε:

Ἐπικυρώνουμε τὴν ἀπὸ 21.4.81 ἔκθεση τῆς ἐπιτροπῆς καθορισμοῦ ὁρίων τοῦ αἰγιαλοῦ καὶ τῆς παραλίας καθὼς καὶ τὸ συνοδεῦον αὐτὴ τοπογραφικὸ διάγραμμα στὴ θέση «Καπινίστρα Πετροχωρίου Πυλίας Μεσσηνίας» πρὸ ἰδιοκτησίας Ν. Ἀγγελοπούλου.

Ἡ ἀπόφαση αὐτὴ νὰ δημοσιευθεῖ στὴν Ἐφημερίδα τῆς Κυβερνήσεως.

Καλαμάτα, 2 Ἰουλίου 1981

Ὁ Νομάρχης
ΚΥΡΙΑΚΟΣ ΣΤΕΦΑΝΑΚΟΣ

ΕΚΘΕΣΗ ΕΠΙΤΡΟΠΗΣ
ΚΑΘΟΡΙΣΜΟΥ ΤΩΝ ΟΡΙΩΝ ΤΟΥ ΑΙΓΙΑΛΟΥ
(ἄρθρο 74 Π.Δ. 636/77).

Γιὰ τὸν καθορισμὸ γιὰ πρώτη φορὰ τῶν ὁρίων τοῦ αἰγιαλοῦ στὴν περιοχὴ Καπινίστρας Κοινότητος Πετροχωρίου Ἐπαρχίας Πυλίας Ν. Μεσσηνίας.

Πύλος, 21.4.1981, οἱ ὑπογεγραμμένοι: 1) Ἰωάννης Περ. Λιβᾶς, Οἰκονομικὸς Ἔφορος Πύλου, ὡς πρόεδρος, 2) Γεώργιος Ζέρβας, ἀναπληρωτὴς τοῦ διευθυντῆ Τ.Υ. Ν. Μεσσηνίας, ὡς μέλος, 3) Γεώργιος Πιλιλίτσης, Λιμενάρχης Πύλου, ὡς μέλος, ἀποτελοῦντες τὴν ἐπιτροπὴ καθορισμοῦ τῶν ὁρίων τοῦ αἰγιαλοῦ, δυνάμει τοῦ ἄρθρου 74 τοῦ ΠΔ. 636/1977, μεταβήκαμε ἐπὶ τόπου στὴν προαναφερόμενη περιοχὴ στὶς 21.4.81.

Ἔχοντας ὑπόψη:

1. Τὸ ἀπὸ τὸν ἰδιώτη πολιτικὸ μηχανικὸ Γεώργιο Λ. Ἀγγελόπουλο συνταχθὲν τοπογραφικὸ καὶ ὑψομετρικὸ διάγραμμα εἰς μία πινακίδα μὲ κλίμακα 1:500, ἐλεγμένο γιὰ τὴν ἀκρίβεια τῆς ἀποτυπώσεως ἀπὸ τὸν τοπογράφο Μηχ. Παντελῆ Νέμπαρη στὶς 18.9.80 καὶ θεωρημένο ἀπὸ τὴν Δ.Τ.Υ. Ν. Μεσσηνίας στὶς 18.9.80, ὅπως τὸ ἄρθρο 20 Ν. 719/1977 ὁρίζει.

2. Τὶς διατάξεις τοῦ Α.Ν. 2344/40, ὅπως αὐτὸς τροποποιήθηκε, καθὼς καὶ τὴν πρὸς τοῦτο σχετικὴ Δικαστηριακὴ καὶ Διοικητικὴ Νομολογία.

3. Τὴν ἐκ τῆς ἐπιτοπίου μεταβάσεως σχηματισθεῖσα ἀντίληψη περὶ τοῦ πλάτους τῆς βρεχομένης ζώνης τῆς ξηρᾶς καὶ λοιπῶν συναφῶν στοιχείων, ἤτοι:

α) Τὴ μορφολογία τῆς περιοχῆς, ἡ ὁποία εἶναι πεδινή.

β) Δὲν ὑπάρχουν ἐνδείξεις μεταβολῆς τῆς καταστάσεως τῆς ἀκτῆς ἀπὸ διαβρώσεις, προσχώσεις ἢ ἐκτελεσθέντα ἔργα.

γ) Οἱ νότιοι ἄνεμοι δημιουργοῦν μεγάλο κυματισμὸ λόγω τοῦ μεγάλου ἀναπτύγματος κύματος ποὺ ἀρχίζει ἀπὸ τὶς Ἀφρικανικὲς ἀκτές.

4. Τὸ Φ/187.2/114/81/23.2.1981 ἔγγραφο Ἀρχηγείου Ναυτικοῦ,

Ἀποφασίζει:


Καθορίζει ἐπὶ τοῦ ὡς ἄνω τοπογραφικοῦ διαγράμματος:


α) Τὴν ὁριογραμμὴ τοῦ αἰγιαλοῦ δι' ἐρυθρᾶς συνεχοῦς πολυγωνικῆς γραμμῆς 1, 2....17, τῆς ὁποίας οἱ κορυφὲς ἐξασφαλίζονται ὡς εἰς τὸ διάγραμμα δι' ἀποστάσεων ἀπὸ σταθερὸ σημεῖο.

β) Τὴν ὁριογραμμὴ τῆς παραλίας διὰ συνεχοῦς κιτρίνης πολυγωνικῆς γραμμῆς 1, 2....22', τῆς ὁποίας οἱ κορυφὲς ἐξασφαλίζονται ὡς εἰς τὸ διάγραμμα δι' ἀποστάσεως ἀπὸ σταθερὰ σημεῖα.

Ὁ Πρόεδρος
ΙΩΑΝΝΗΣ Π. ΛΙΒΑΣ

Τὰ Μέλη
Γεώργιος Ζέρβας, Γεώργιος Πιλιλίτσης

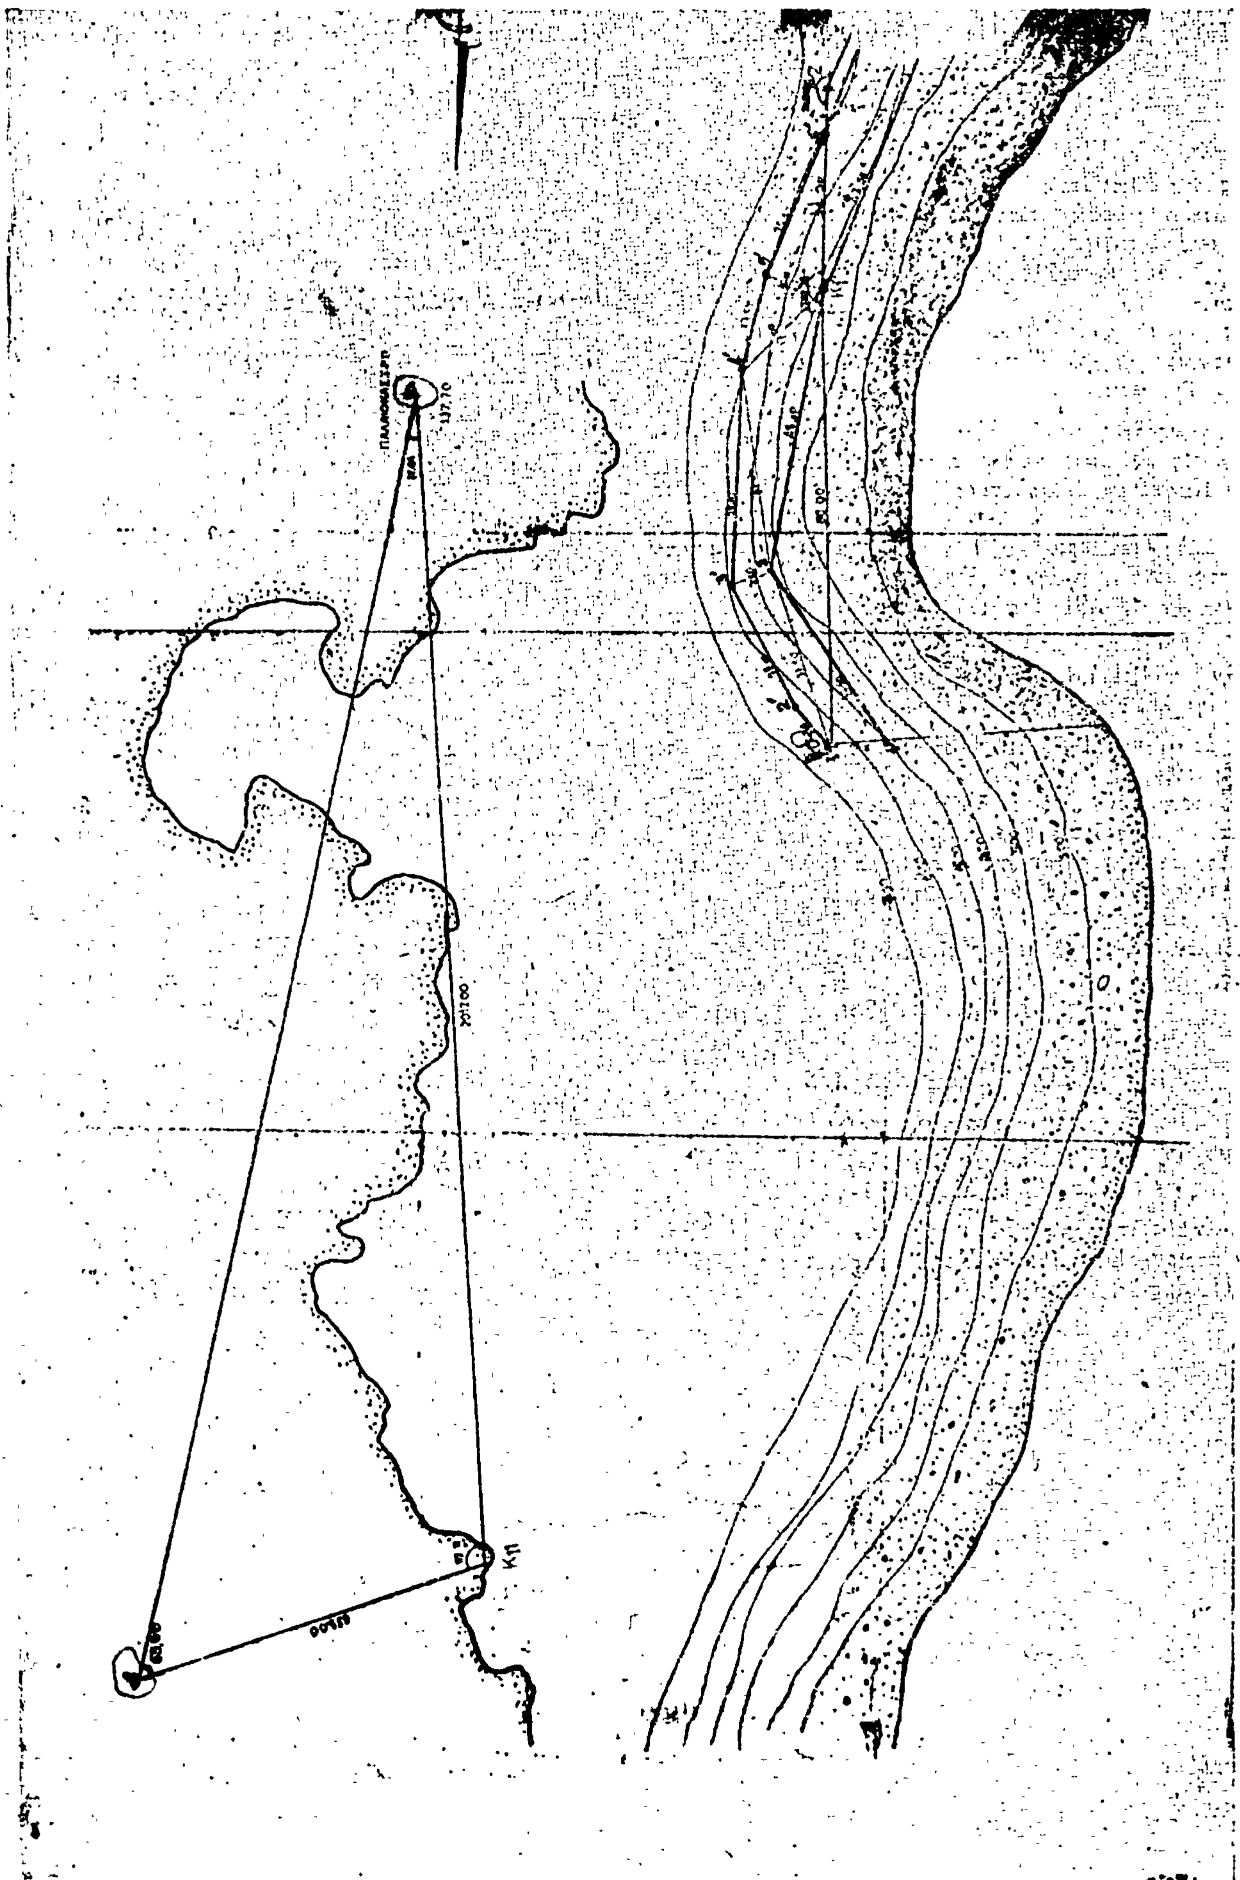

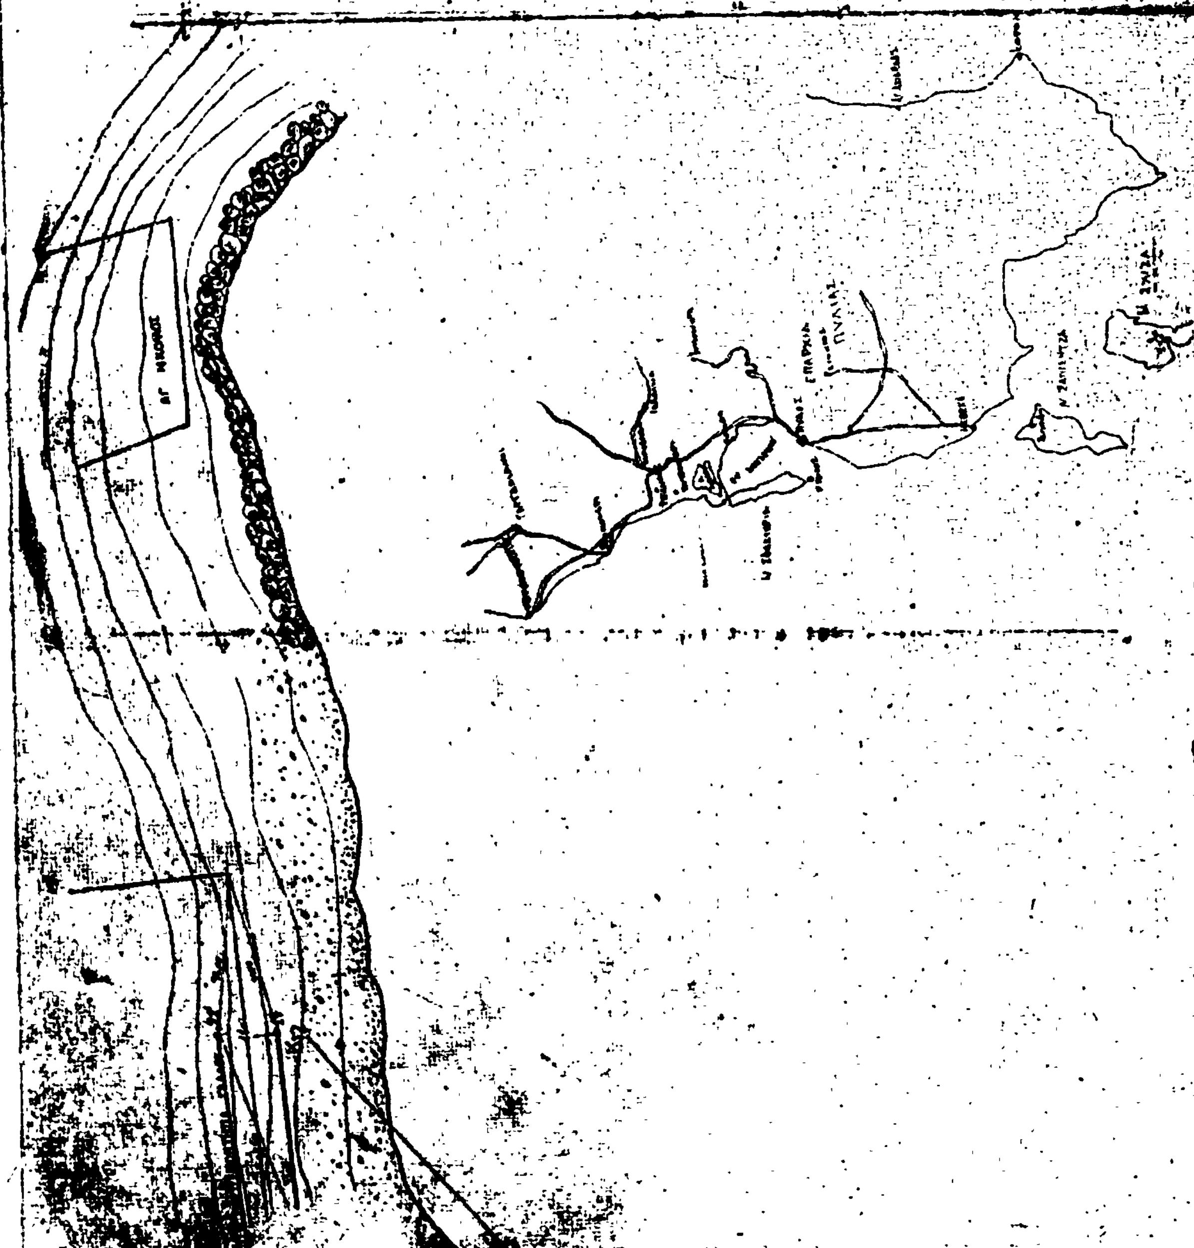
ΤΟΠΟΓΡΑΦΙΚΟ
ΚΑΘΟΡΙΣΜΟΥ ΟΡΙΩΝ
ΕΠΑΡΧΙΑ
ΑΡΜΟΔΙΑ - ΕΦΟΡΙΑ
ΚΕΝΤΡΟΥ
ΜΕΘΟΔΟΣ - ΑΠΟΤΥΠΩΣΕΩΣ
ΧΡΟΝΟΛΟΓΙΑ ΑΠΟΤΥΠΩΣΕΩΣ
ΒΡΑΧΙΑ